


ПУП-ПАРЦЕЛАРЕН ПЛАН

ОБЕКТ: ПУП-ПАРЦЕЛАРЕН ПЛАН за техническа инфраструктура за
външно електро захранване до 07603.279.49,6 гр.Бяла, Община Бяла,
Област Русе

M 1:1000

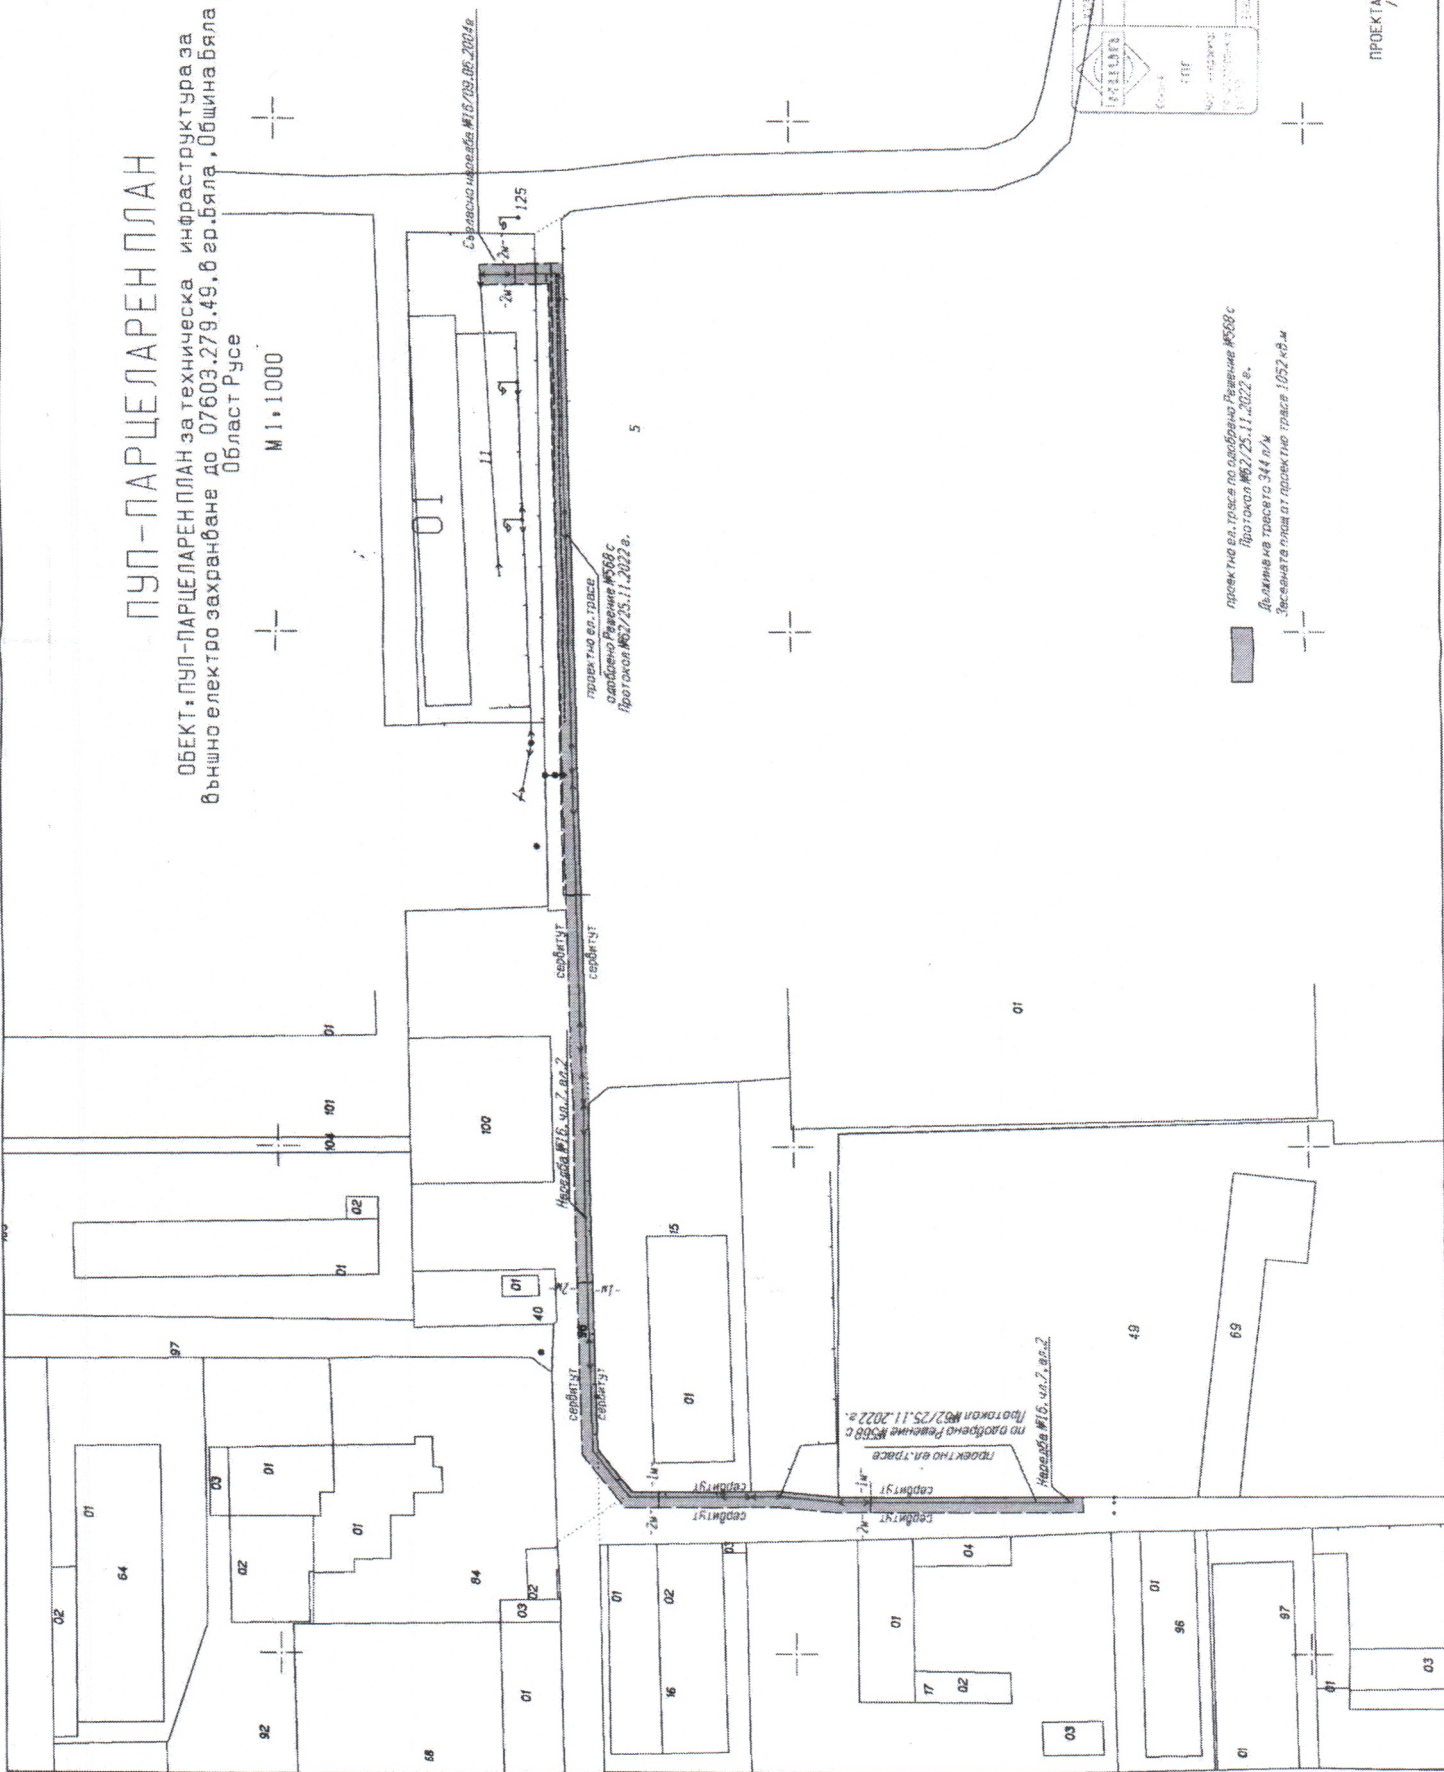

проектна ел. траса по одобрено Решение №668 с
Протокол №2/25.11.2022 г.
Дължина на трасето 344 м/м
Заставката е от проектна траса 1052 м/м

ОБЩОИНТЕРЕСИ В ПРОЕКТ
РЕГИСТРАЦИЯ № 044176
МАРИУСА ИДИАНОВ
ПЪЛНИ
РЕГИСТРАЦИЯ № 044176

ПРОЕКТАНТ:
/инж. ИВ. Мариусов/