


ПУП-ИПР за УПИ V-832 и ИПУР от о.к.11 до о.к.280, от о.к.14 до о.к.281, квартал 201, с.Копривец, общ.Бяла

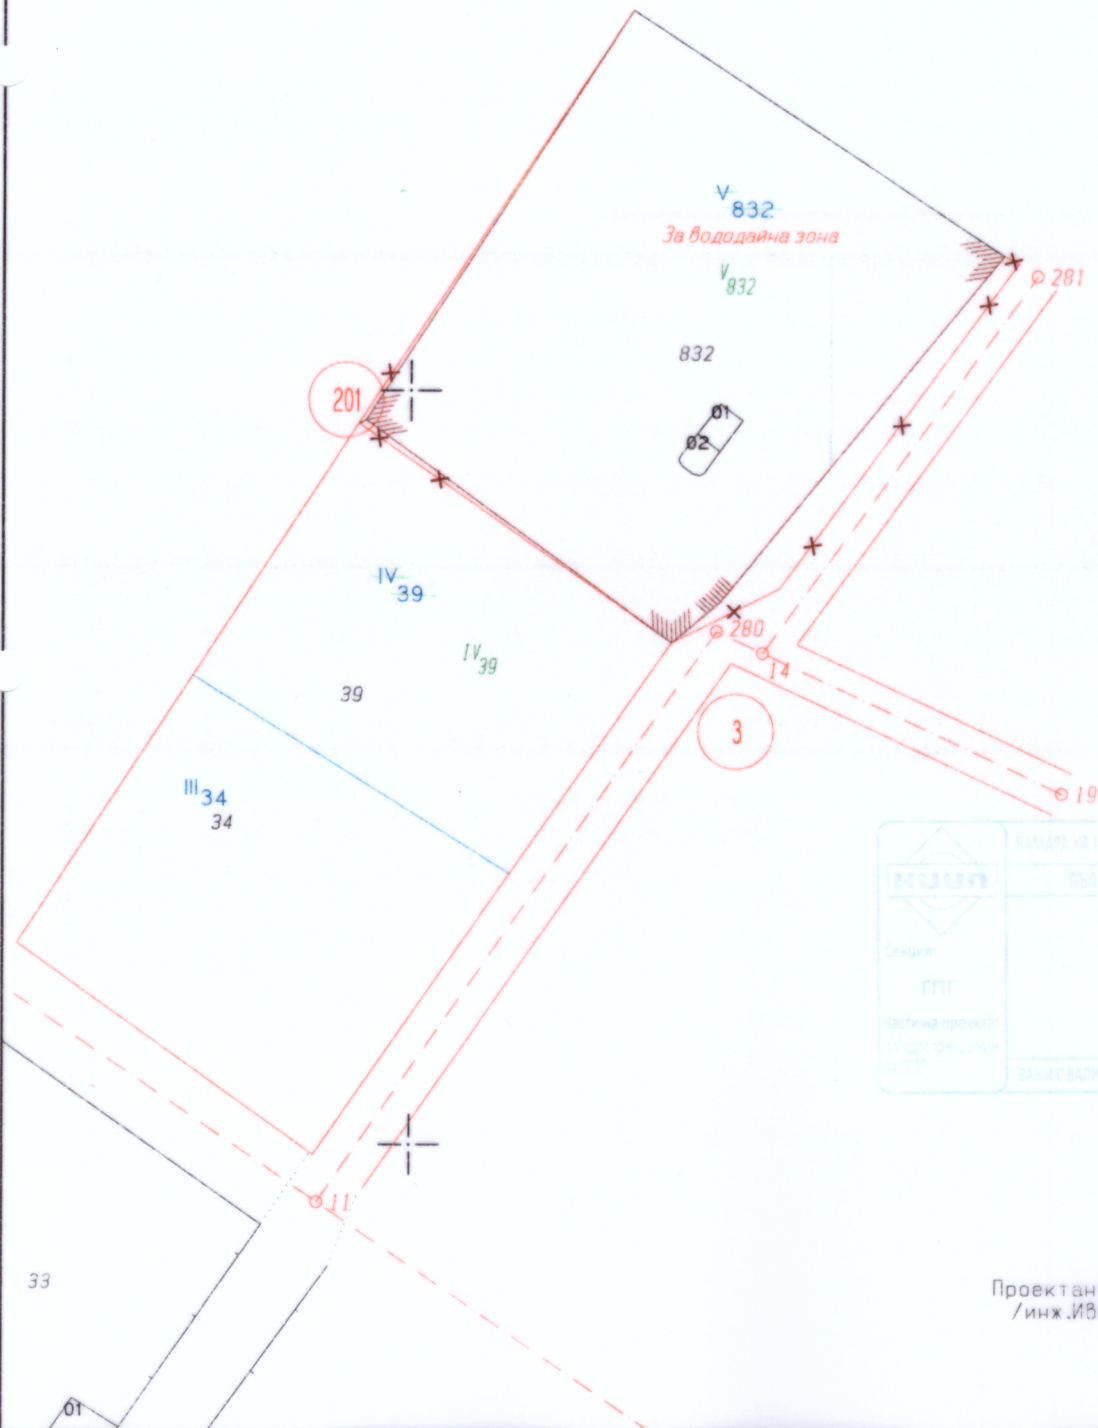

M 1:1000



 Офис: г.ПГ Частна проектно-инженерно-строителна фирма	КАМАРА НА ИНЖЕНЕРИТЕ В ИНВЕСТИЦИОН ПЪЛНА ПРОЕКТАНТСКА ПРАВИЛА
	Регистрационен номер: МАГ Пълноиме: БАНЯ С ВАРИЧНО ДОСТАВЯНЕ НА ЕЛЕКТРИЧЕСТВО

Проектант:
 /инж.Иван Маринов/